
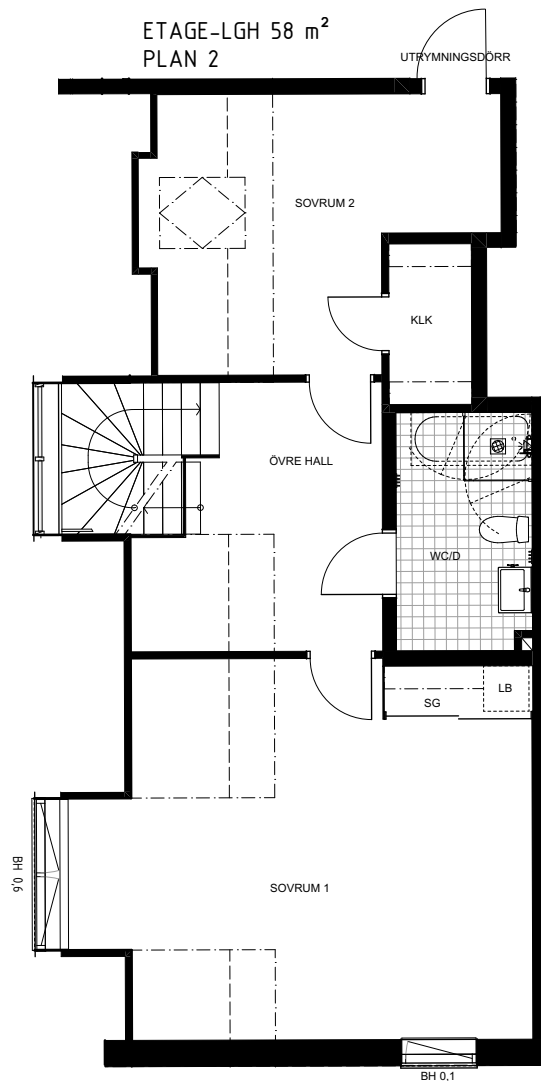


4 rum & kök, 131 kvm

Planritning Kontrakt

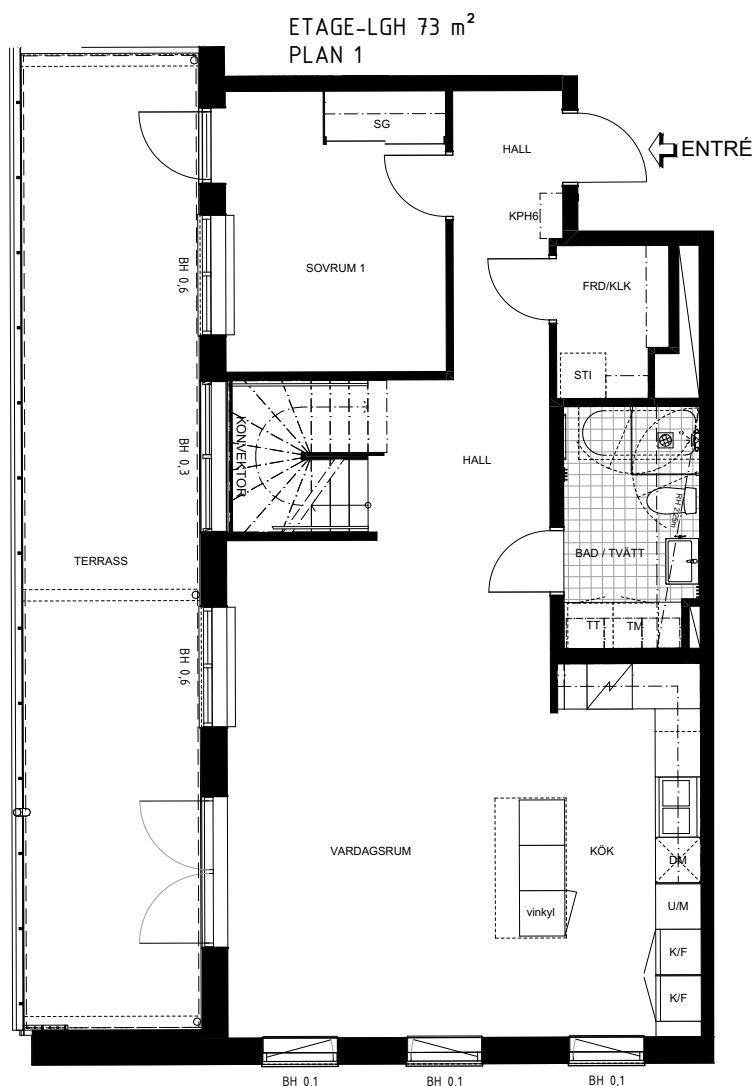

SYMBOLFÖRKLARING

RUMSHÖJD DÄR EJ ANNAT ANGES: 2,5 m

RH x,x RUMSHÖJD, ANGES I METER

BH x,x BRÖSTNINGSHÖJD, ANGES I METER

KLK KLÄDKAMMARE

FRD LÄGENHETSFÖRRÄD
DELVIS I LÄGENHET

DUSCHVÄGGAR

VIKDÖRR DUSCH

TORKSTÄLLNING

K/F KYL / FRYS

U/M UGN / MIKRO I HÖGSKÅP

HS HÖGSKÅP

M MIKRO I VÄGGSKÅP

u UGN UNDER SPISHÄLL

SPISHÄLL

DM DISKMASKIN

TM TVÄTTMASKIN

TT TORKTUMLARE

KM TVÄTT / TORK, KOMBIMASKIN

G GARDEROB

SG SKJUTDÖRRSGARDEROB

LN LINNEBACKAR

STI STÄDINREDNING

L LINNESKÅP

ST STÄDSKÅP


KPHx KAPPHYLLA

GARDEROBSNREDNING

INSTALLATIONSSCHAKT

LÄGRE TAKHÖJD, MM ÖVER FÄRDIGT GOLV

MARK UPPLÄTEN MED
BOSTADSRÄTT

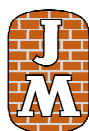


BRF KVARNHOLMENS BRYGGA
LGH NR: 51503

2026-02-06



SÖDRA VÄGEN

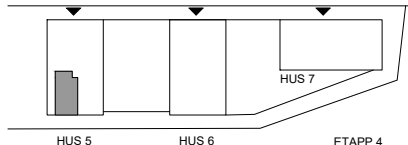

Vi förbehåller oss rätten till ändringar.
Kakel och el visas schematiskt.

0 1 2 3 4 5m

skala 1:100